


LEGENDA	
	EDIFICI A DESTINAZIONE RESIDENZIALE
	EDIFICI A DESTINAZIONE MISTA
	EDIFICI A DESTINAZIONE RURALE
	EDIFICI DI CULTO
	EDIFICI A DESTINAZIONE RICETTIVA TURISTICA
	EDIFICI DI INTERESSE COMUNE
	RUDERI
	AREA PARCHEGGIO
	AREE AGRICOLE DI PREGIO PAESISTICO
	AREE VERDI
	BASSO FABBRICATO - AUTORIMESSA
	STRADE / SENTIERI

Il numero indicato segna i piani dell'edificio

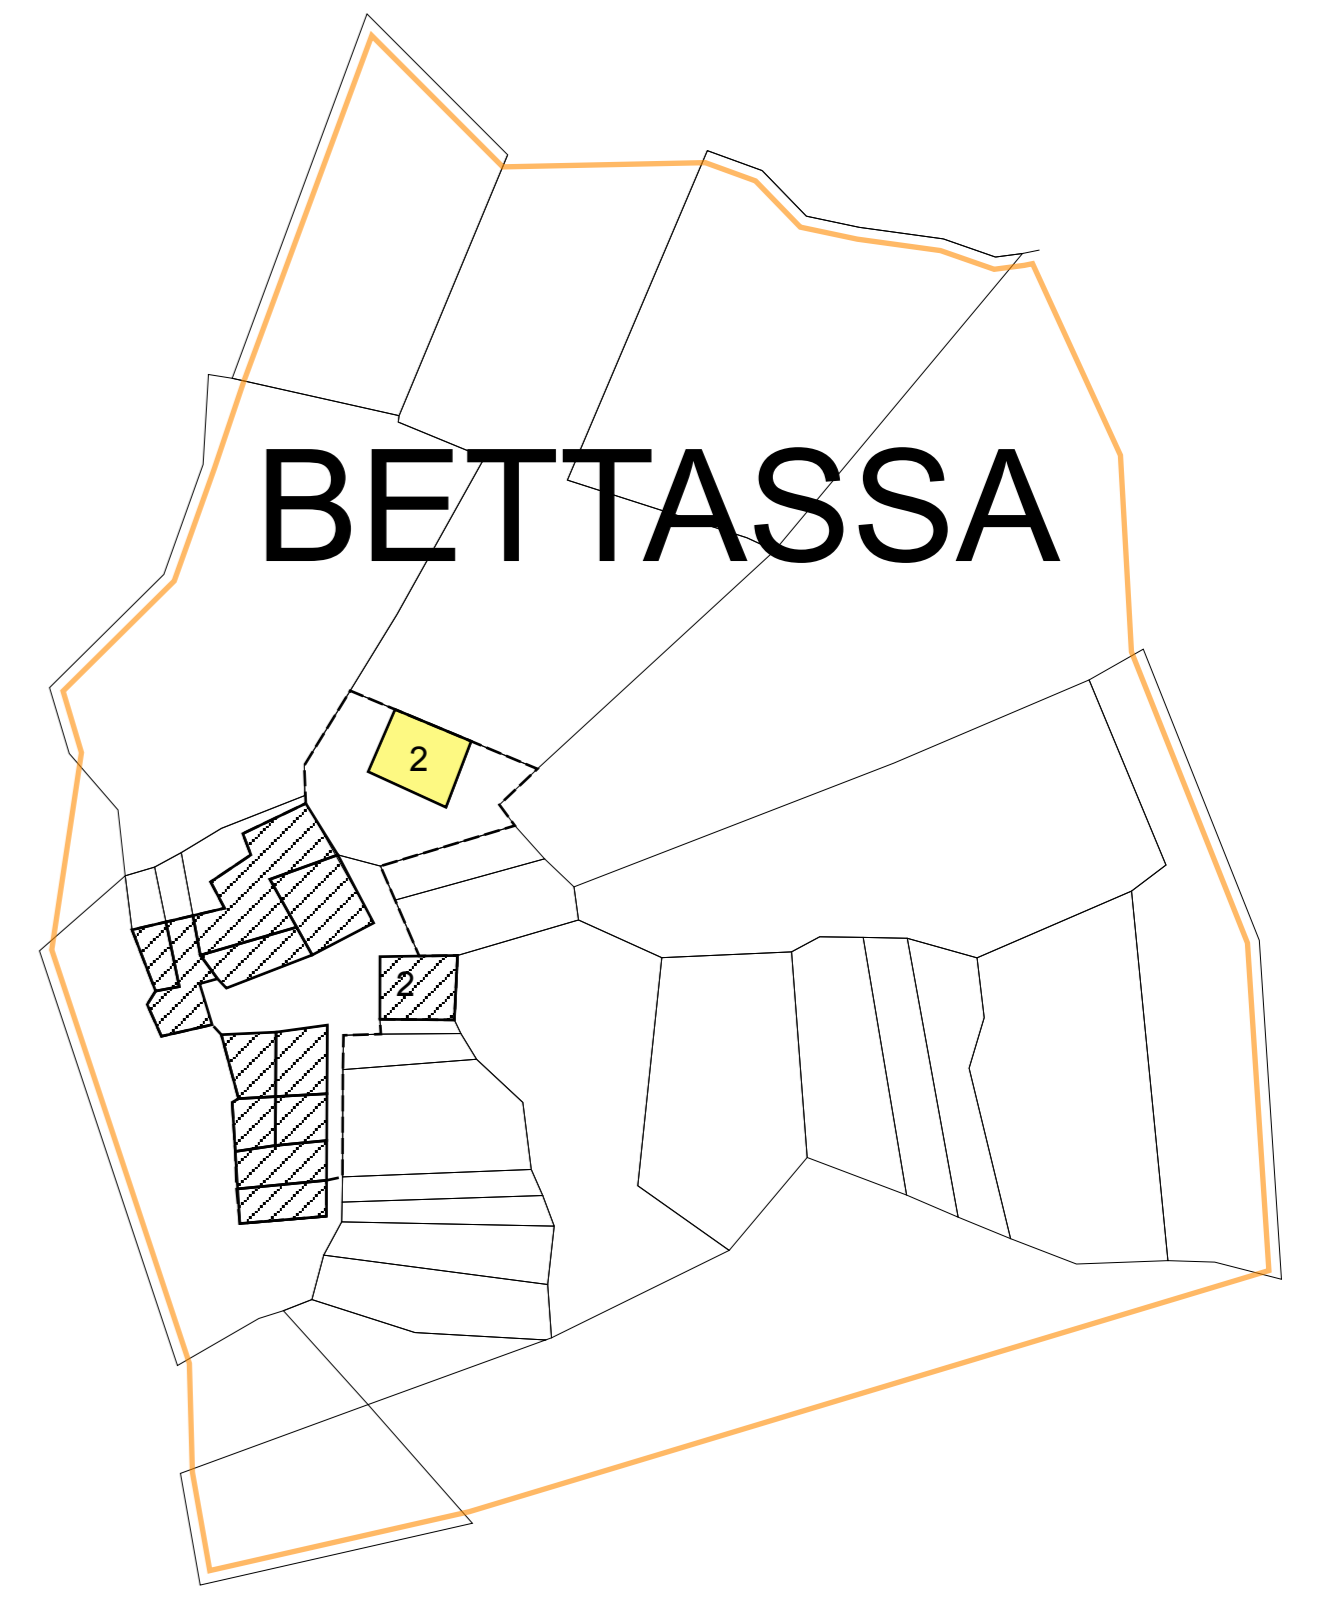

COMUNE
DI
RONCO CANAVESE

PIANO
REGOLATORE
GENERALE
COMUNALE

STATO DI FATTO tavola
4.2
Convento

aggiornamento cartografia al novembre 2010

PROGETTO DEFINITIVO
Adottato con deliberazione del Consiglio C.le n. ____ in data 29 novembre 2017

IL SINDACO dr. Danilo CROSASSO IL SEGRETARIO COMUNALE dr. Tiziana MAGLIONE IL TECNICO COMUNALE geom. Tiziana GALLO MARCHIANDO

progettisti :
architetto Maria Rosa CENA, via San Pietro n.29, 10014 Caluso (To)
architetto Adriano MARTINETTO, corso Giacomo Matteotti n.5, 10083 Favria (To)