

Committente\_  
Comune di Ronco Canavese

Indirizzo\_  
Località Recrè  
10080 Ronco Canavese

Progettista architettonico\_  
Geom. Querio Davide

Progettista strutturale\_  
Arch. Fausone Andrea

Responsabile Unico Procedimento\_  
Giacomino Lorenzo

## Planimetrie di raffronto

Recupero e restauro della casa-forte "Gran Betun" - Fase 1  
**CUP: B77G21000230009**

—

4A


Tavola\_

Scala\_ 1:50  
Data\_ 11/2022


QOS studio  
Piazza Statuto 15  
14100 Asti (AT)

(+39) 0141 234166  
info@qosstudio.com  
www.qosstudio.it


## piano TERRA

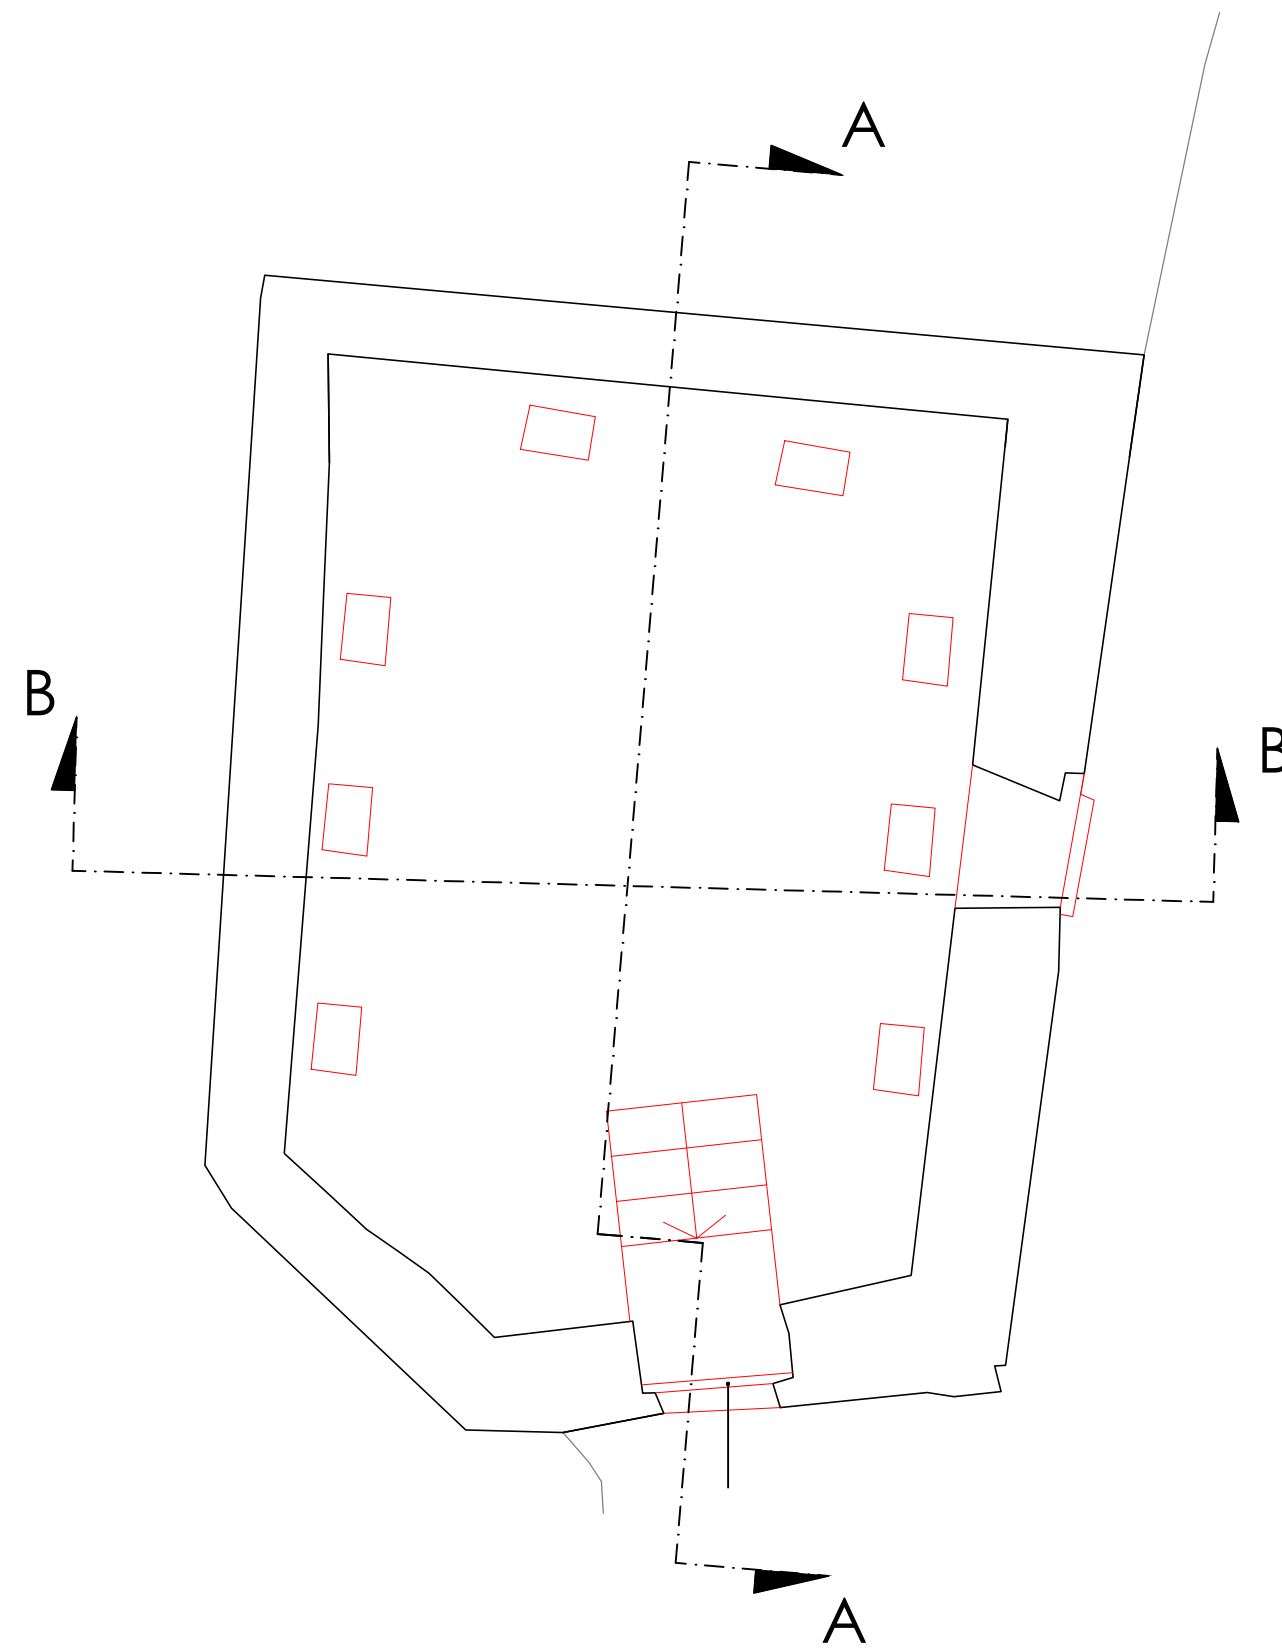


## piano PRIMO

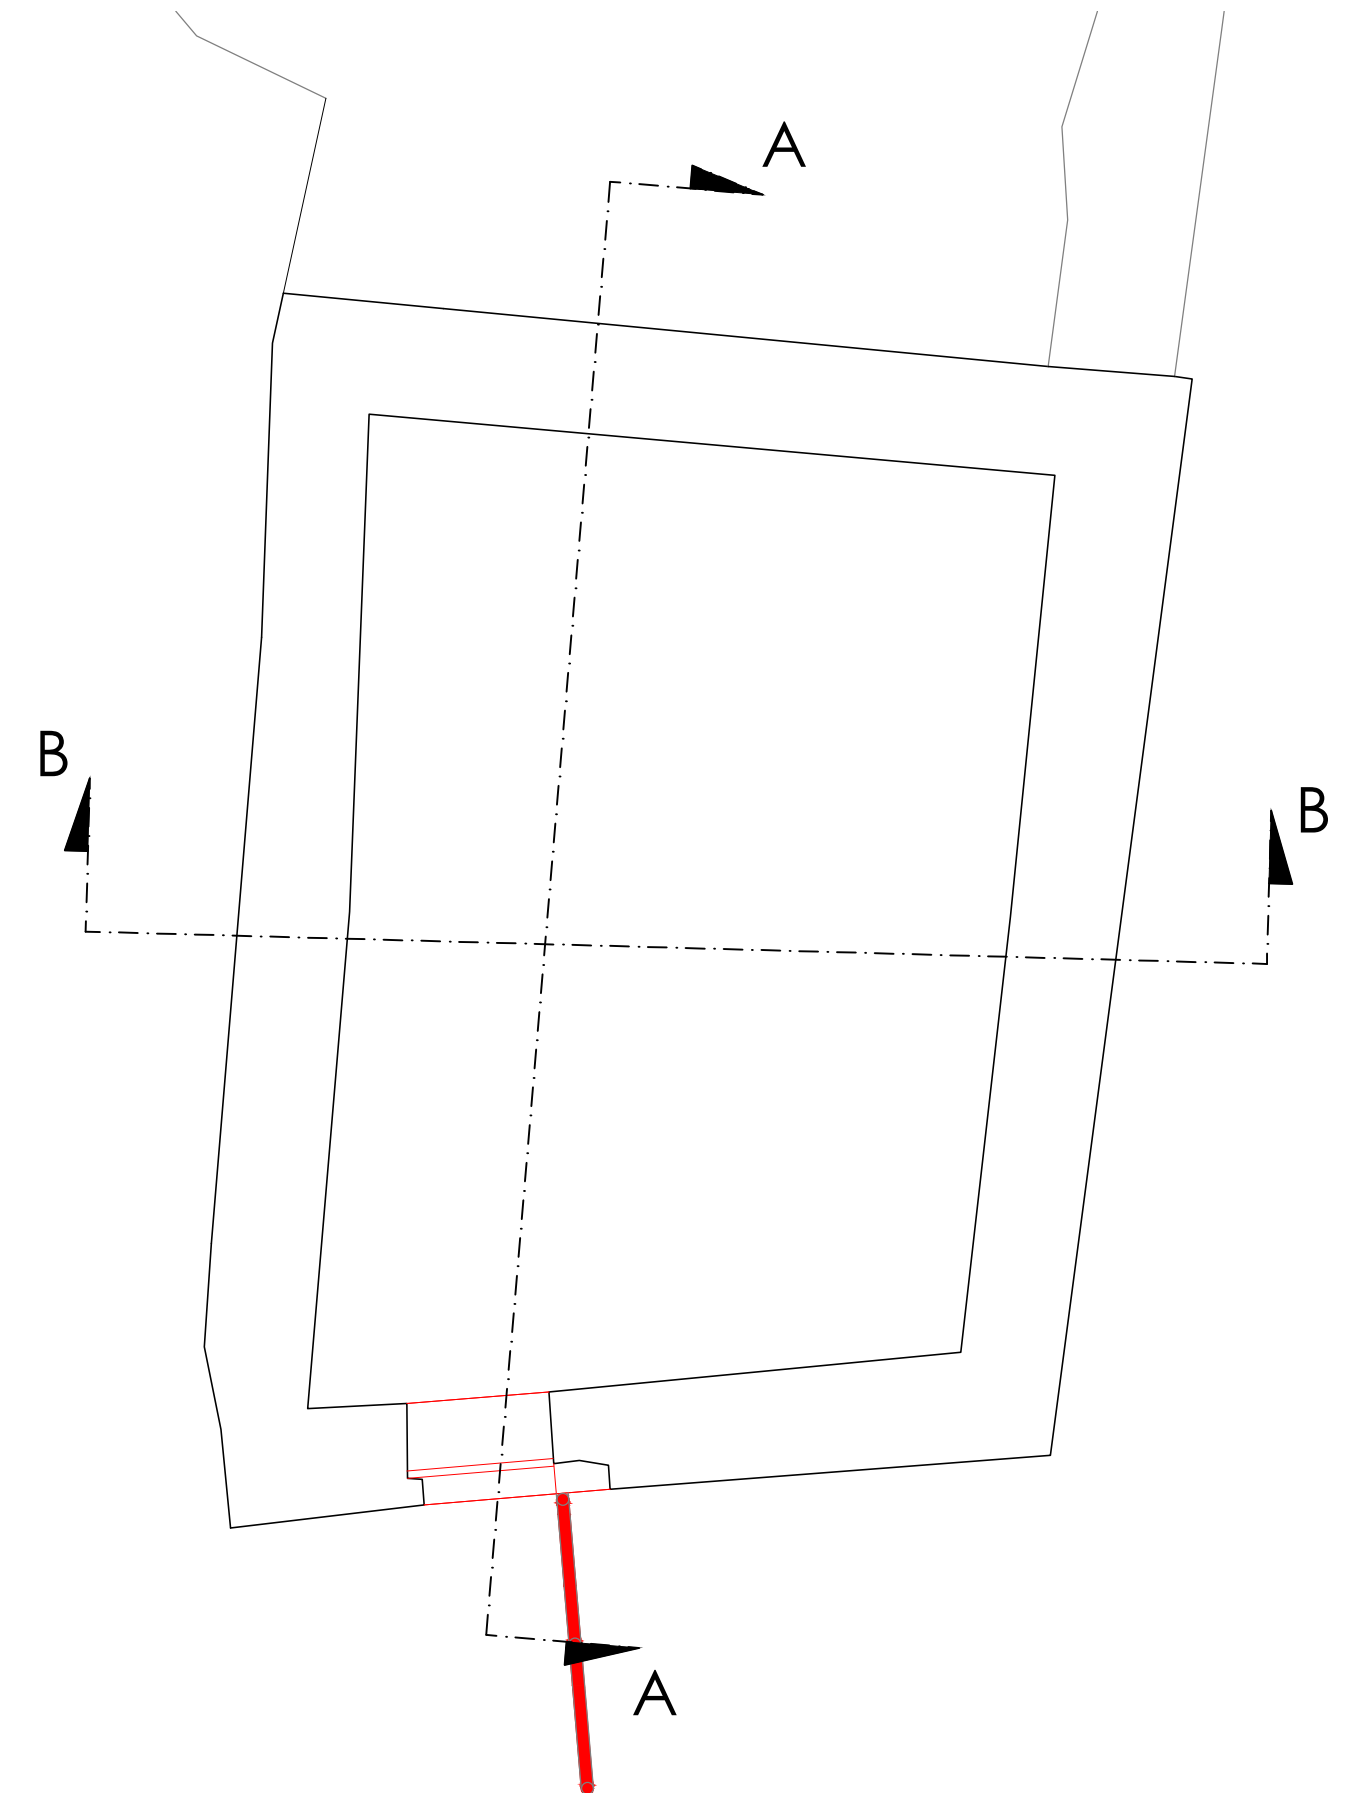

## piano SECONDO

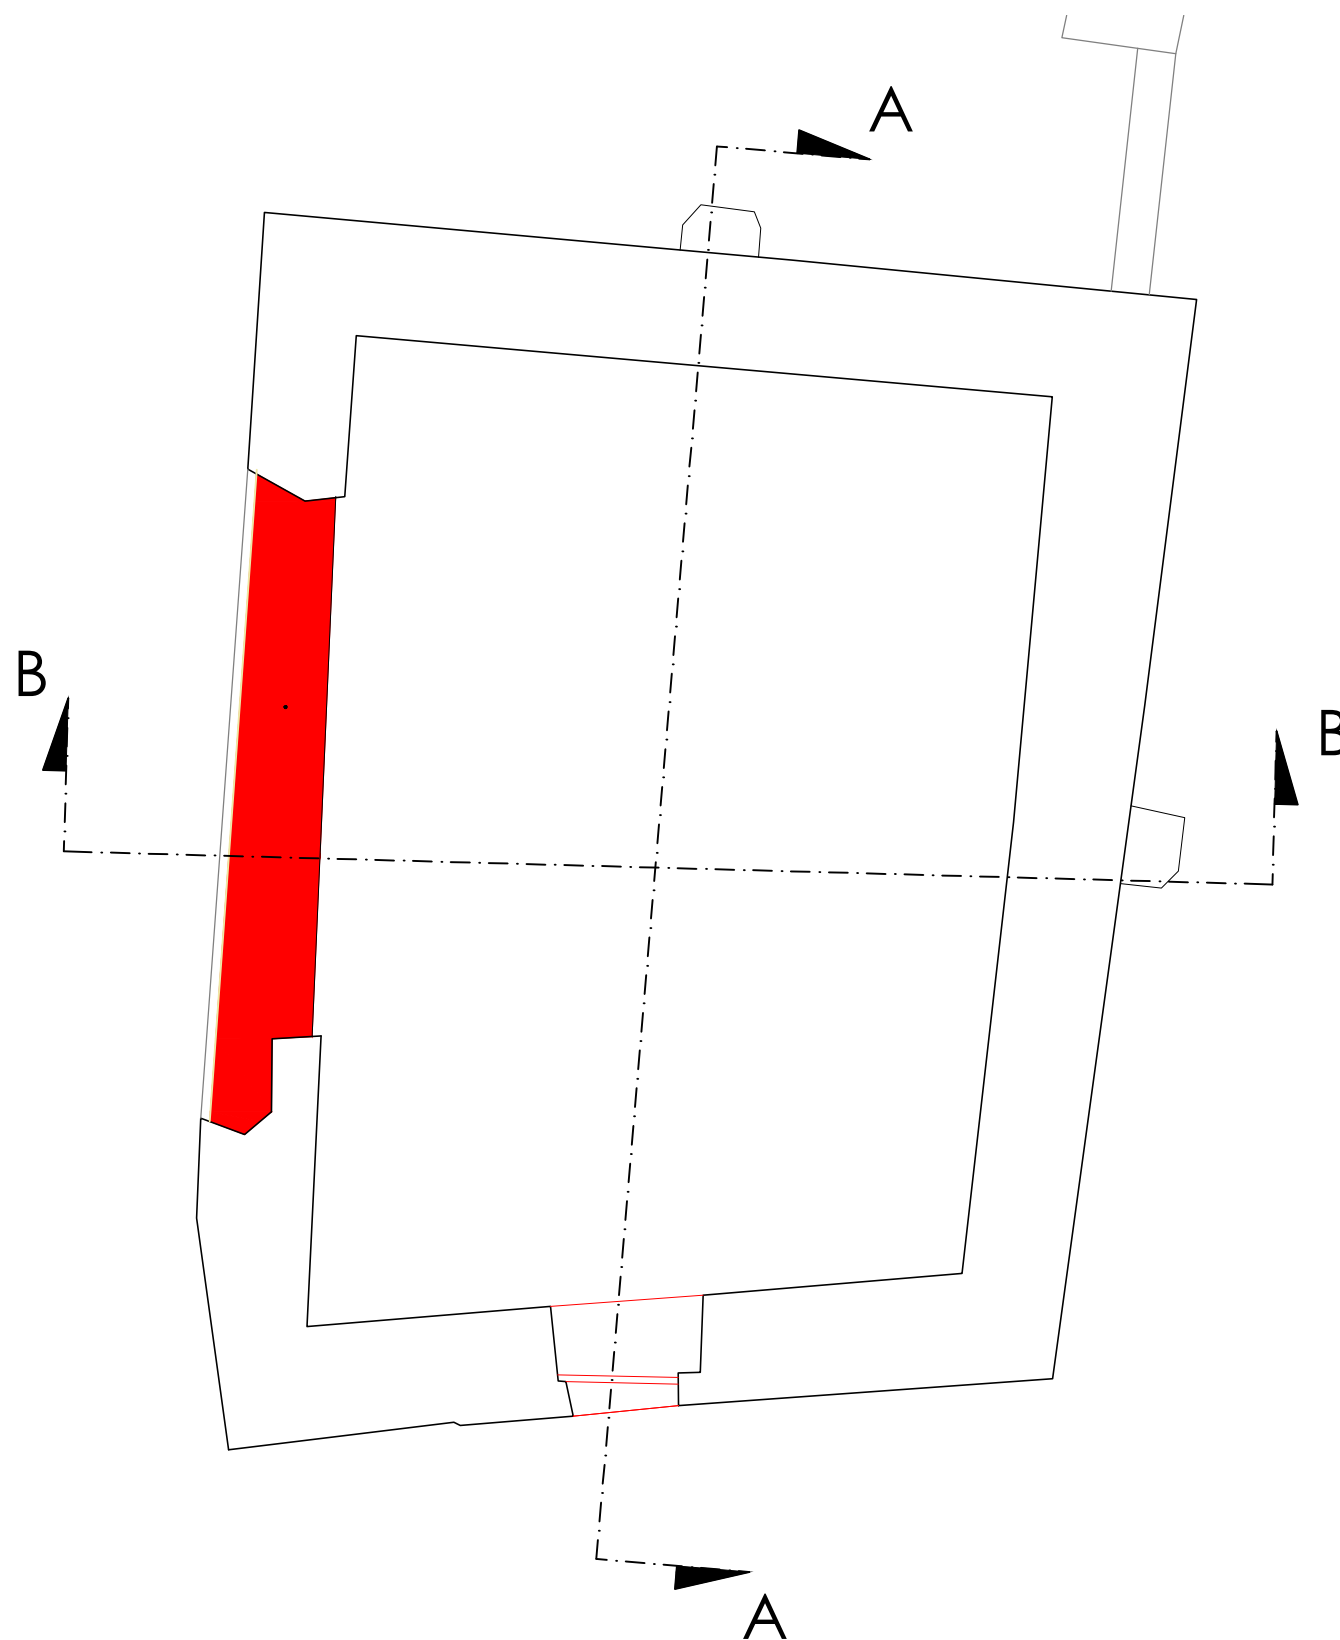

## pianta COPERTURA

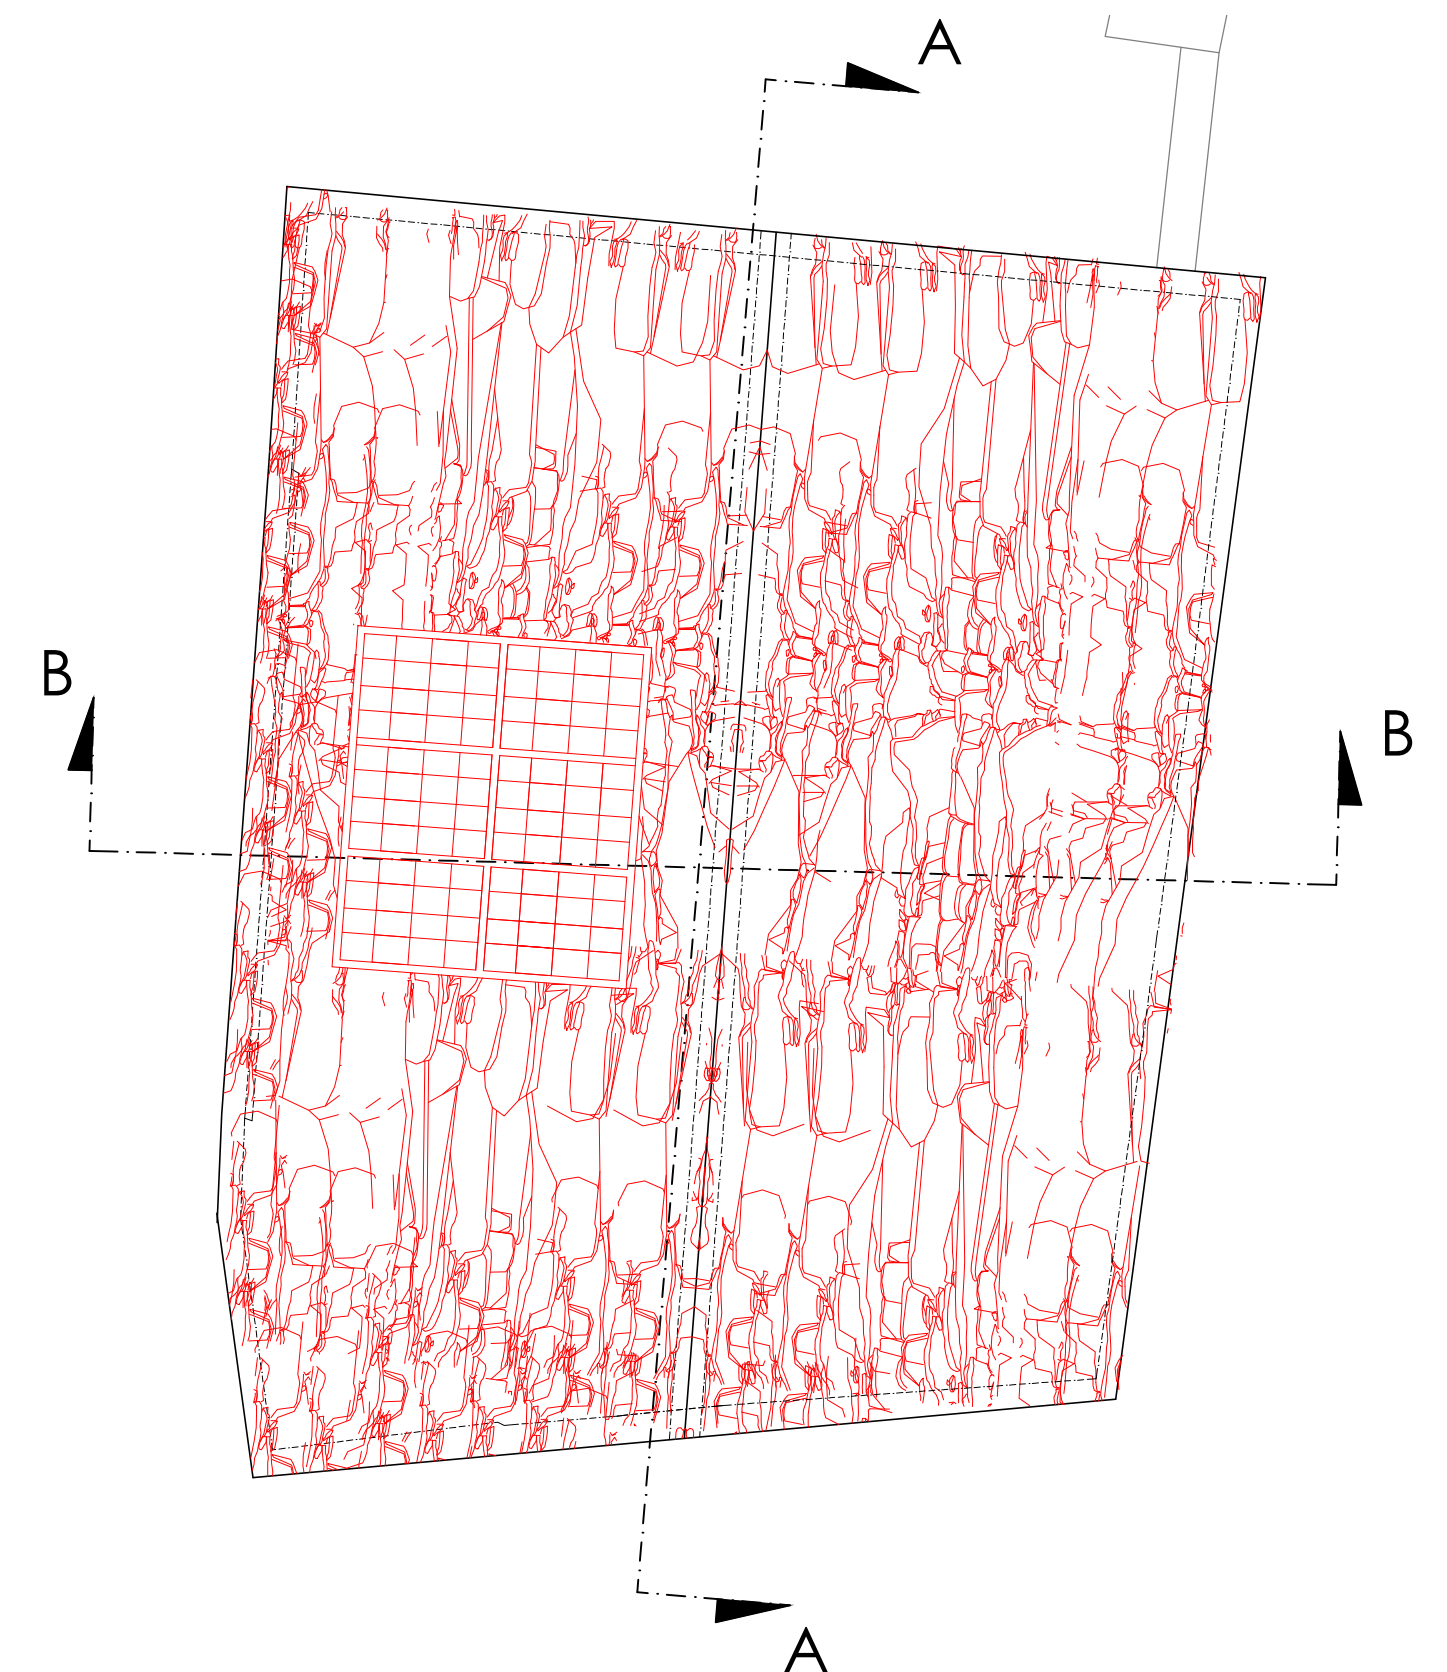

Opere oggetto di richiesta di  
finanziamento GAL

Orientamento:

