

Committente_
Comune di Ronco Canavese

Indirizzo_
Località Recrè
10080 Ronco Canavese

Progettista architettonico_
Geom. Querio Davide

Progettista strutturale_
Arch. Fausone Andrea

Responsabile Unico Procedimento_
Giacomino Lorenzo

Prospetti di raffronto

Recupero e restauro della casa-forte "Gran Betun" - Fase 1
CUP: B77G21000230009

Tavola_
4B

Scala_ 1:50
Data_ 09/2022


QOS studio
Piazza Statuto 15
14100 Asti (AT)

(+39) 0141 234166
info@qosstudio.com
www.qosstudio.it


prospetto NORD-OVEST



prospetto NORD-EST

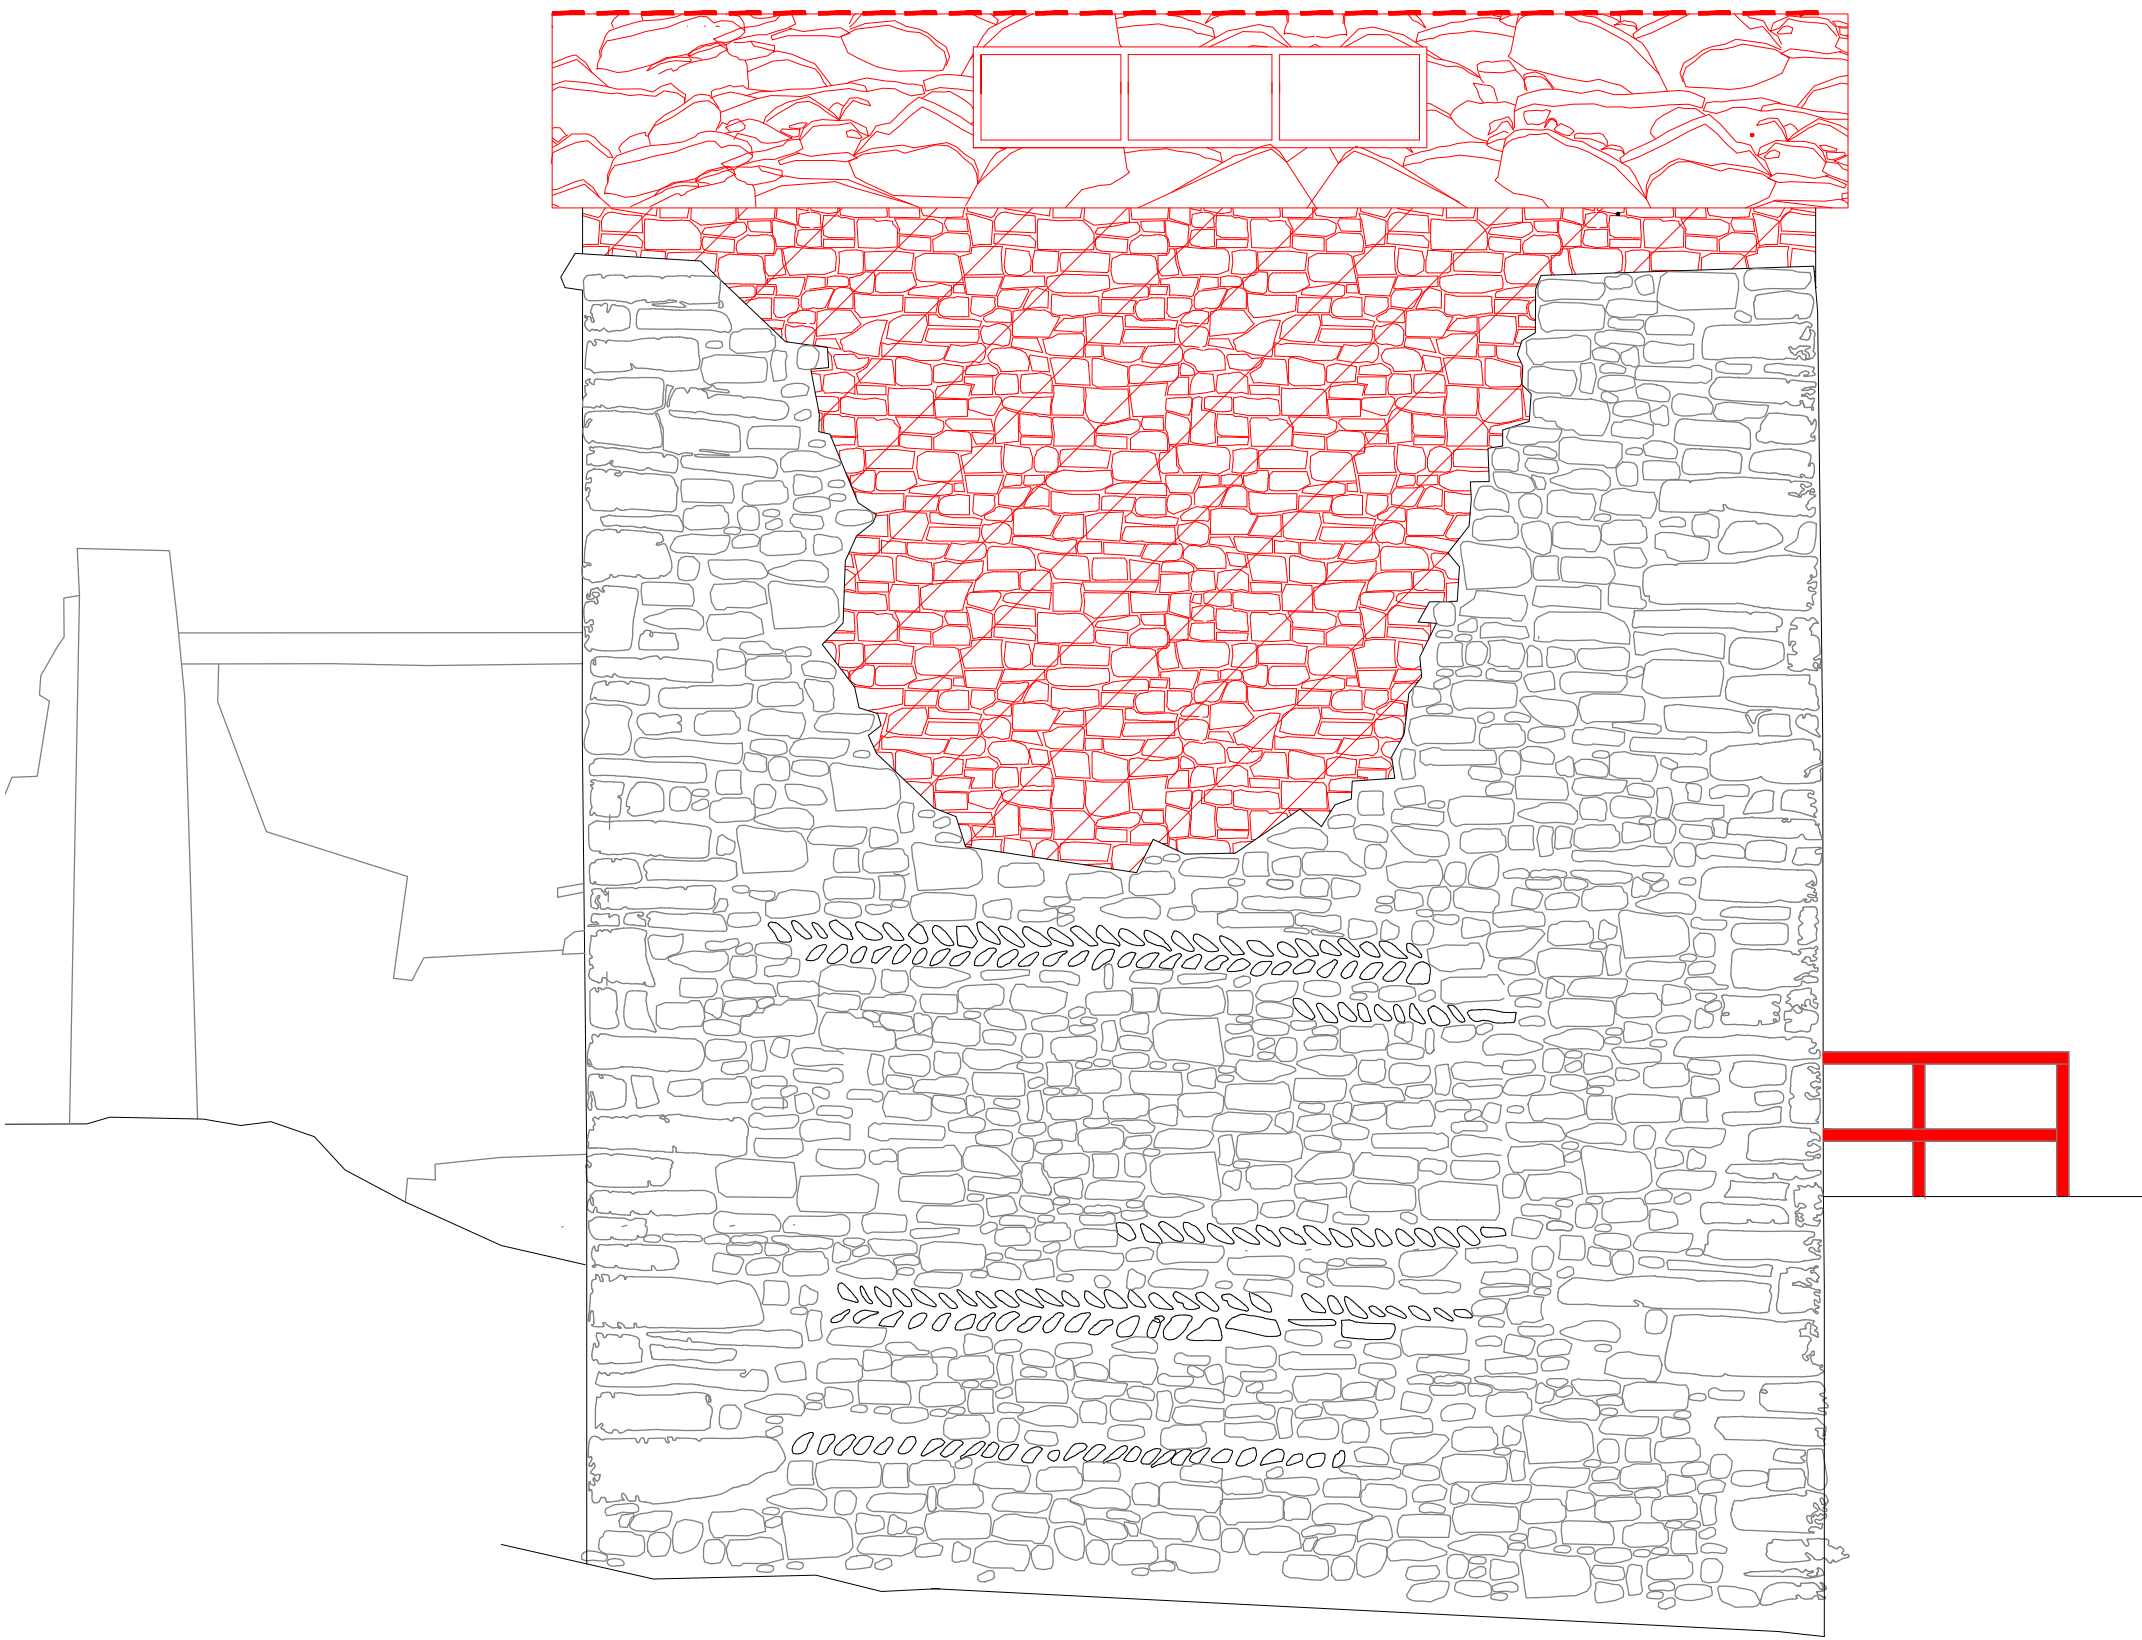

prospetto SUD-EST

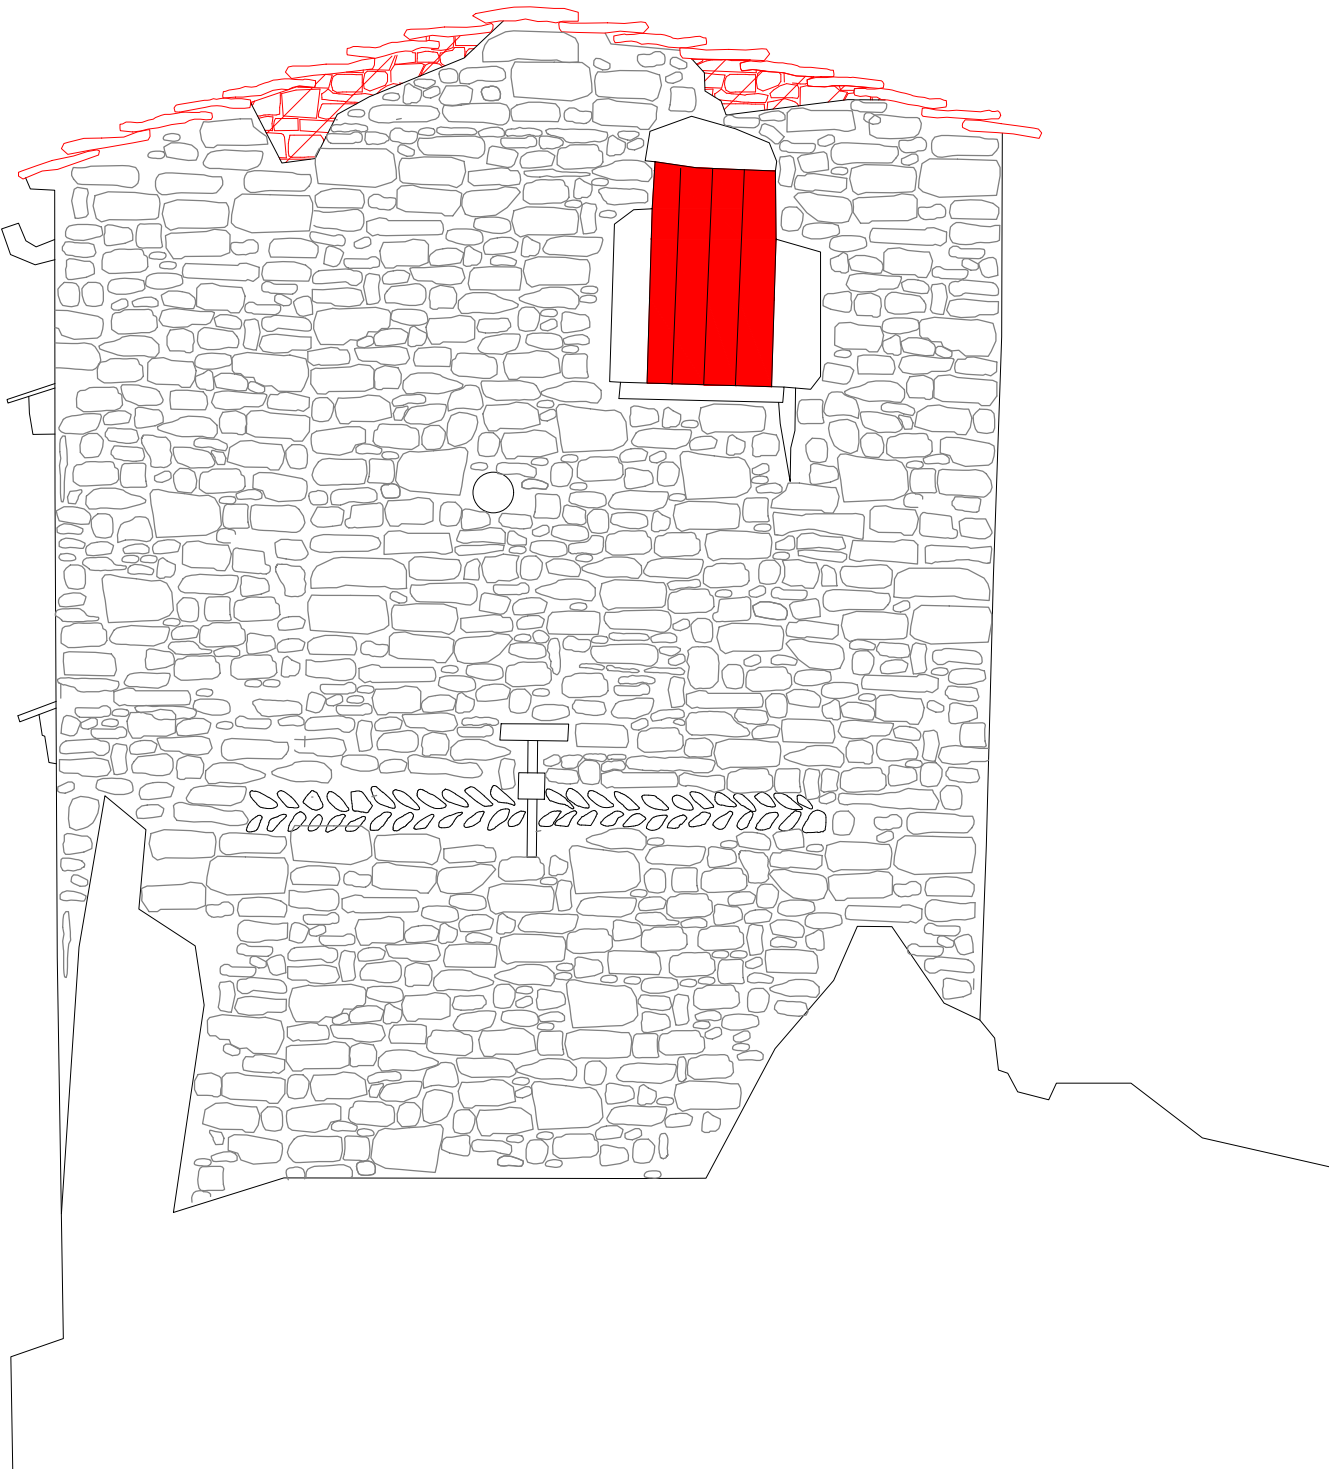

prospetto SUD-OVEST



Opere oggetto di richiesta di
finanziamento GAL